



NYÍRLUGOS VÁROS SZABÁLYOZÁSI TERV BELTERÜLET

M=1:4000

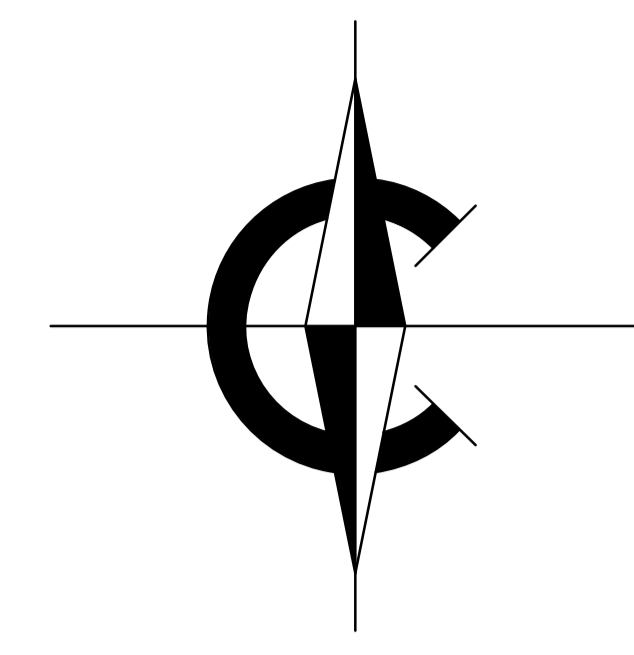


CSERHÁGÓ
M=1:4000

1.

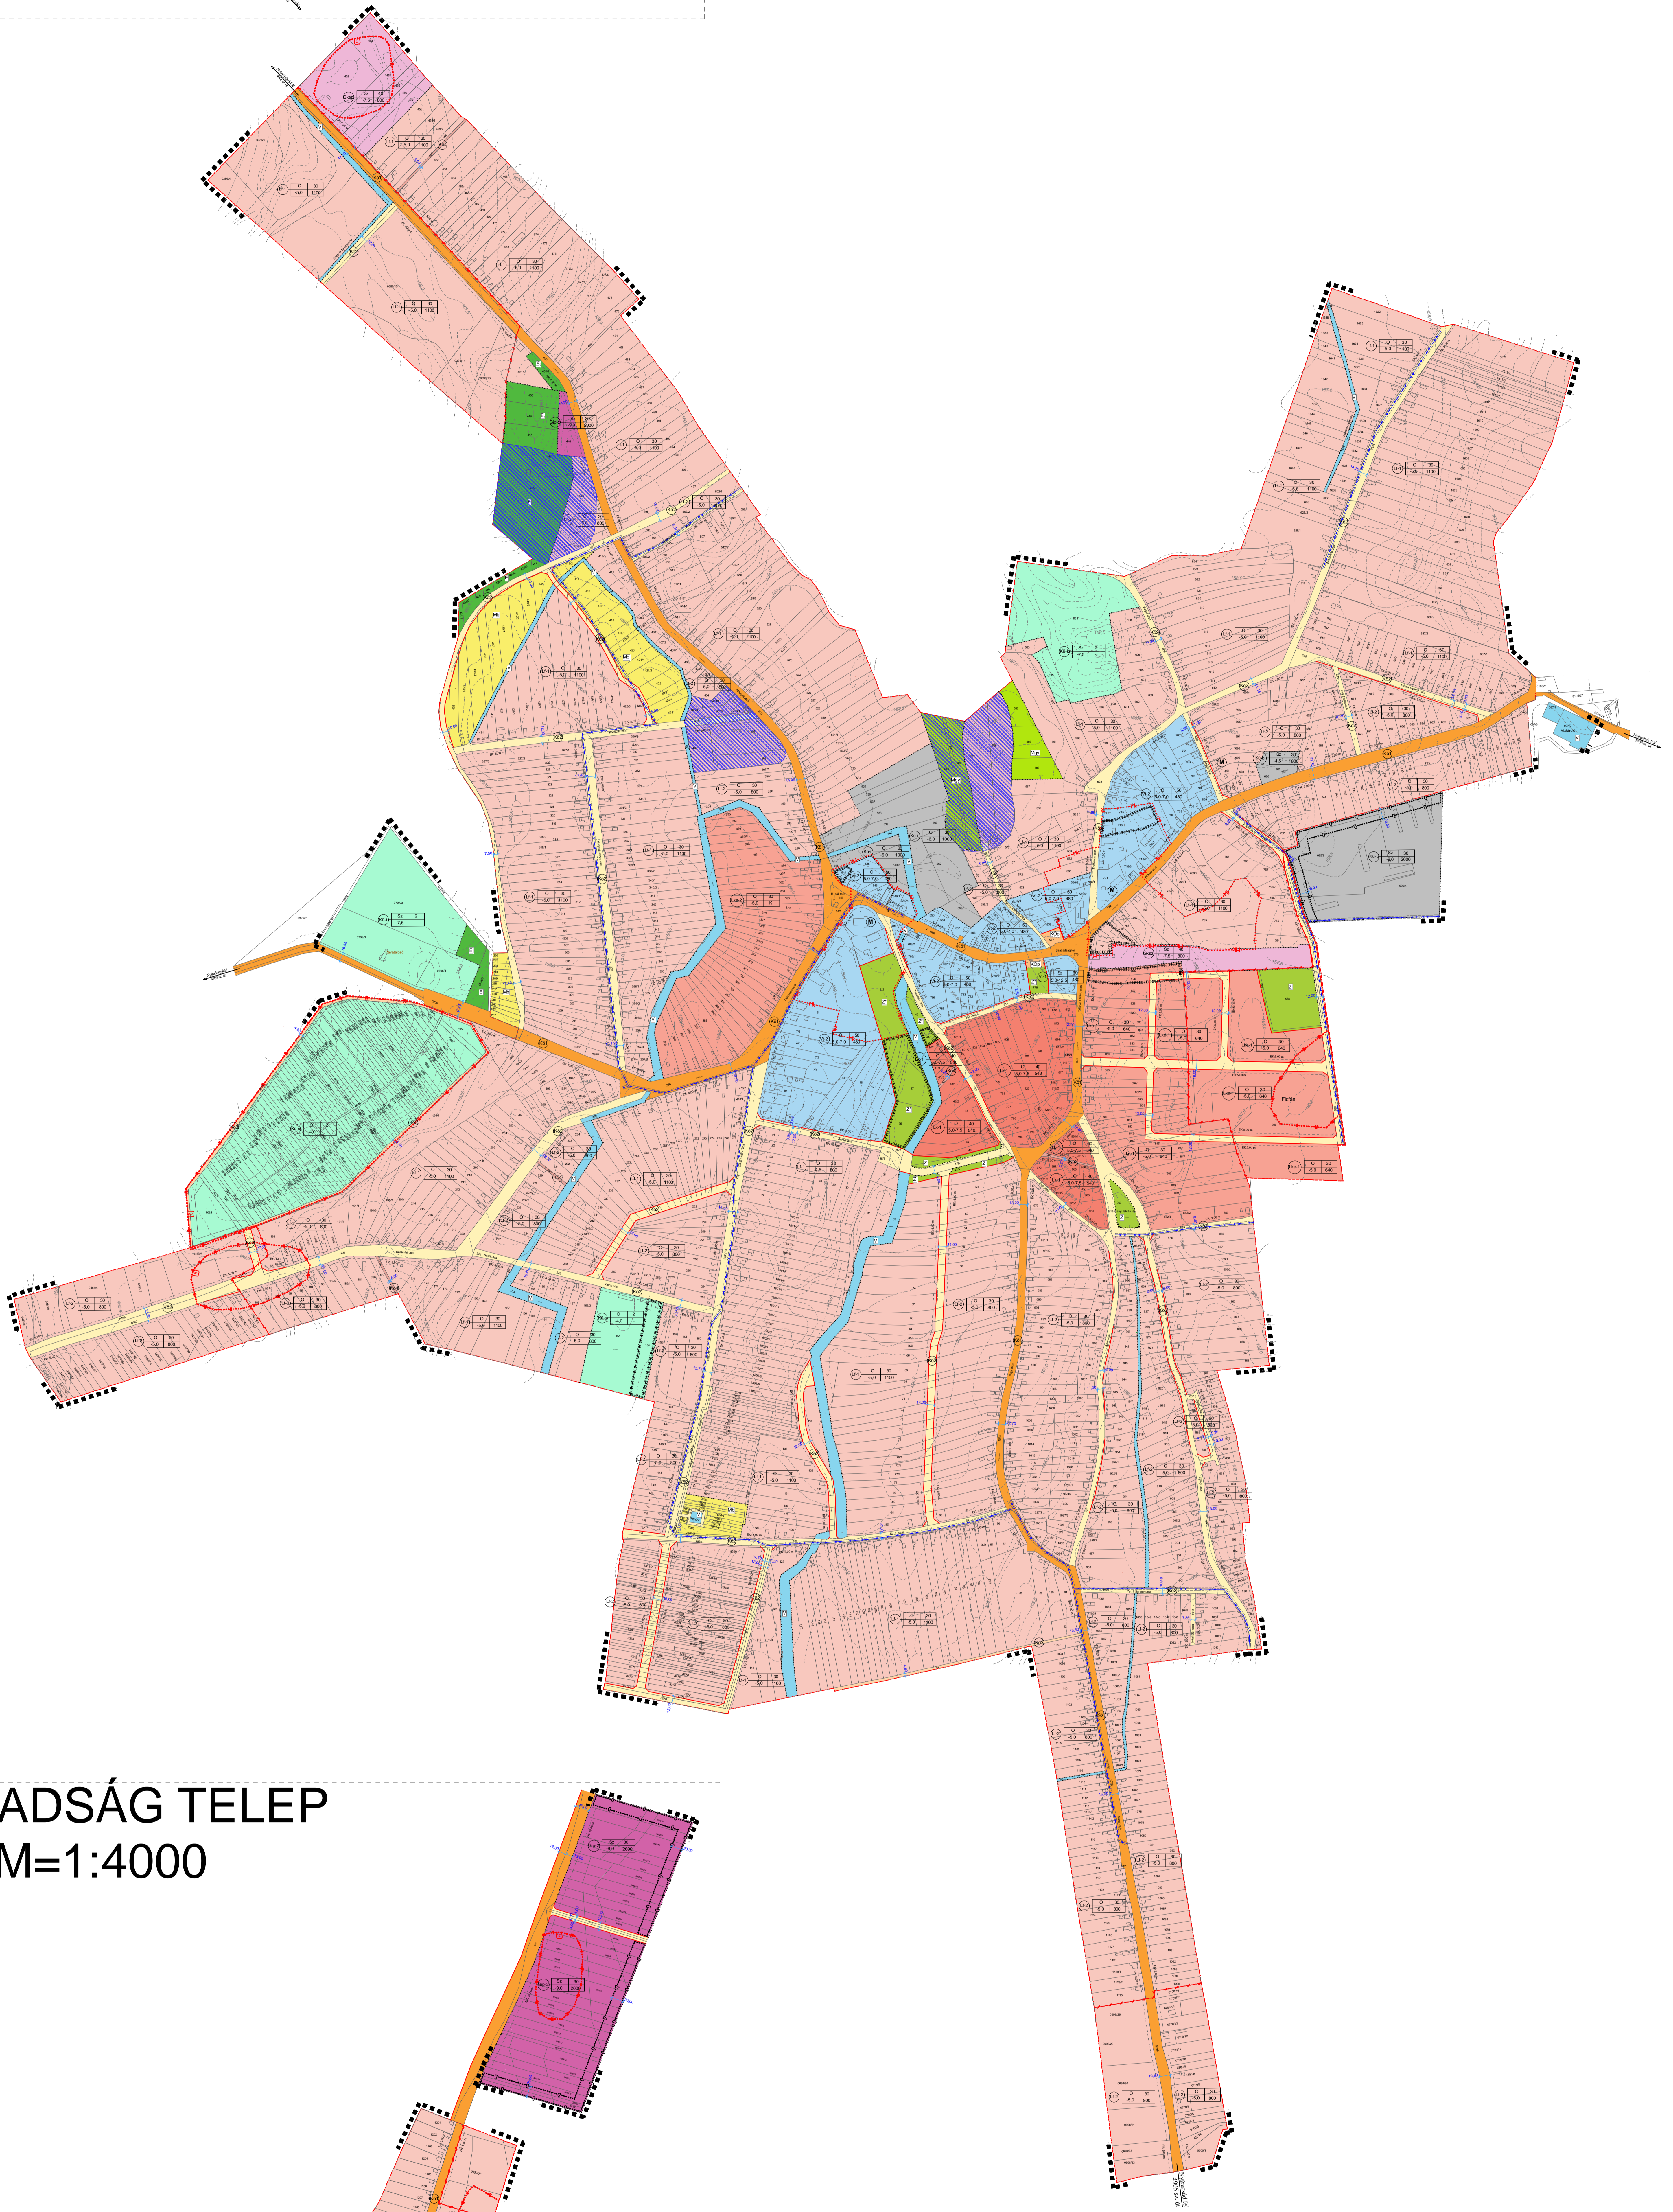

SZABADSÁG TELEP
M=1:4000

2.

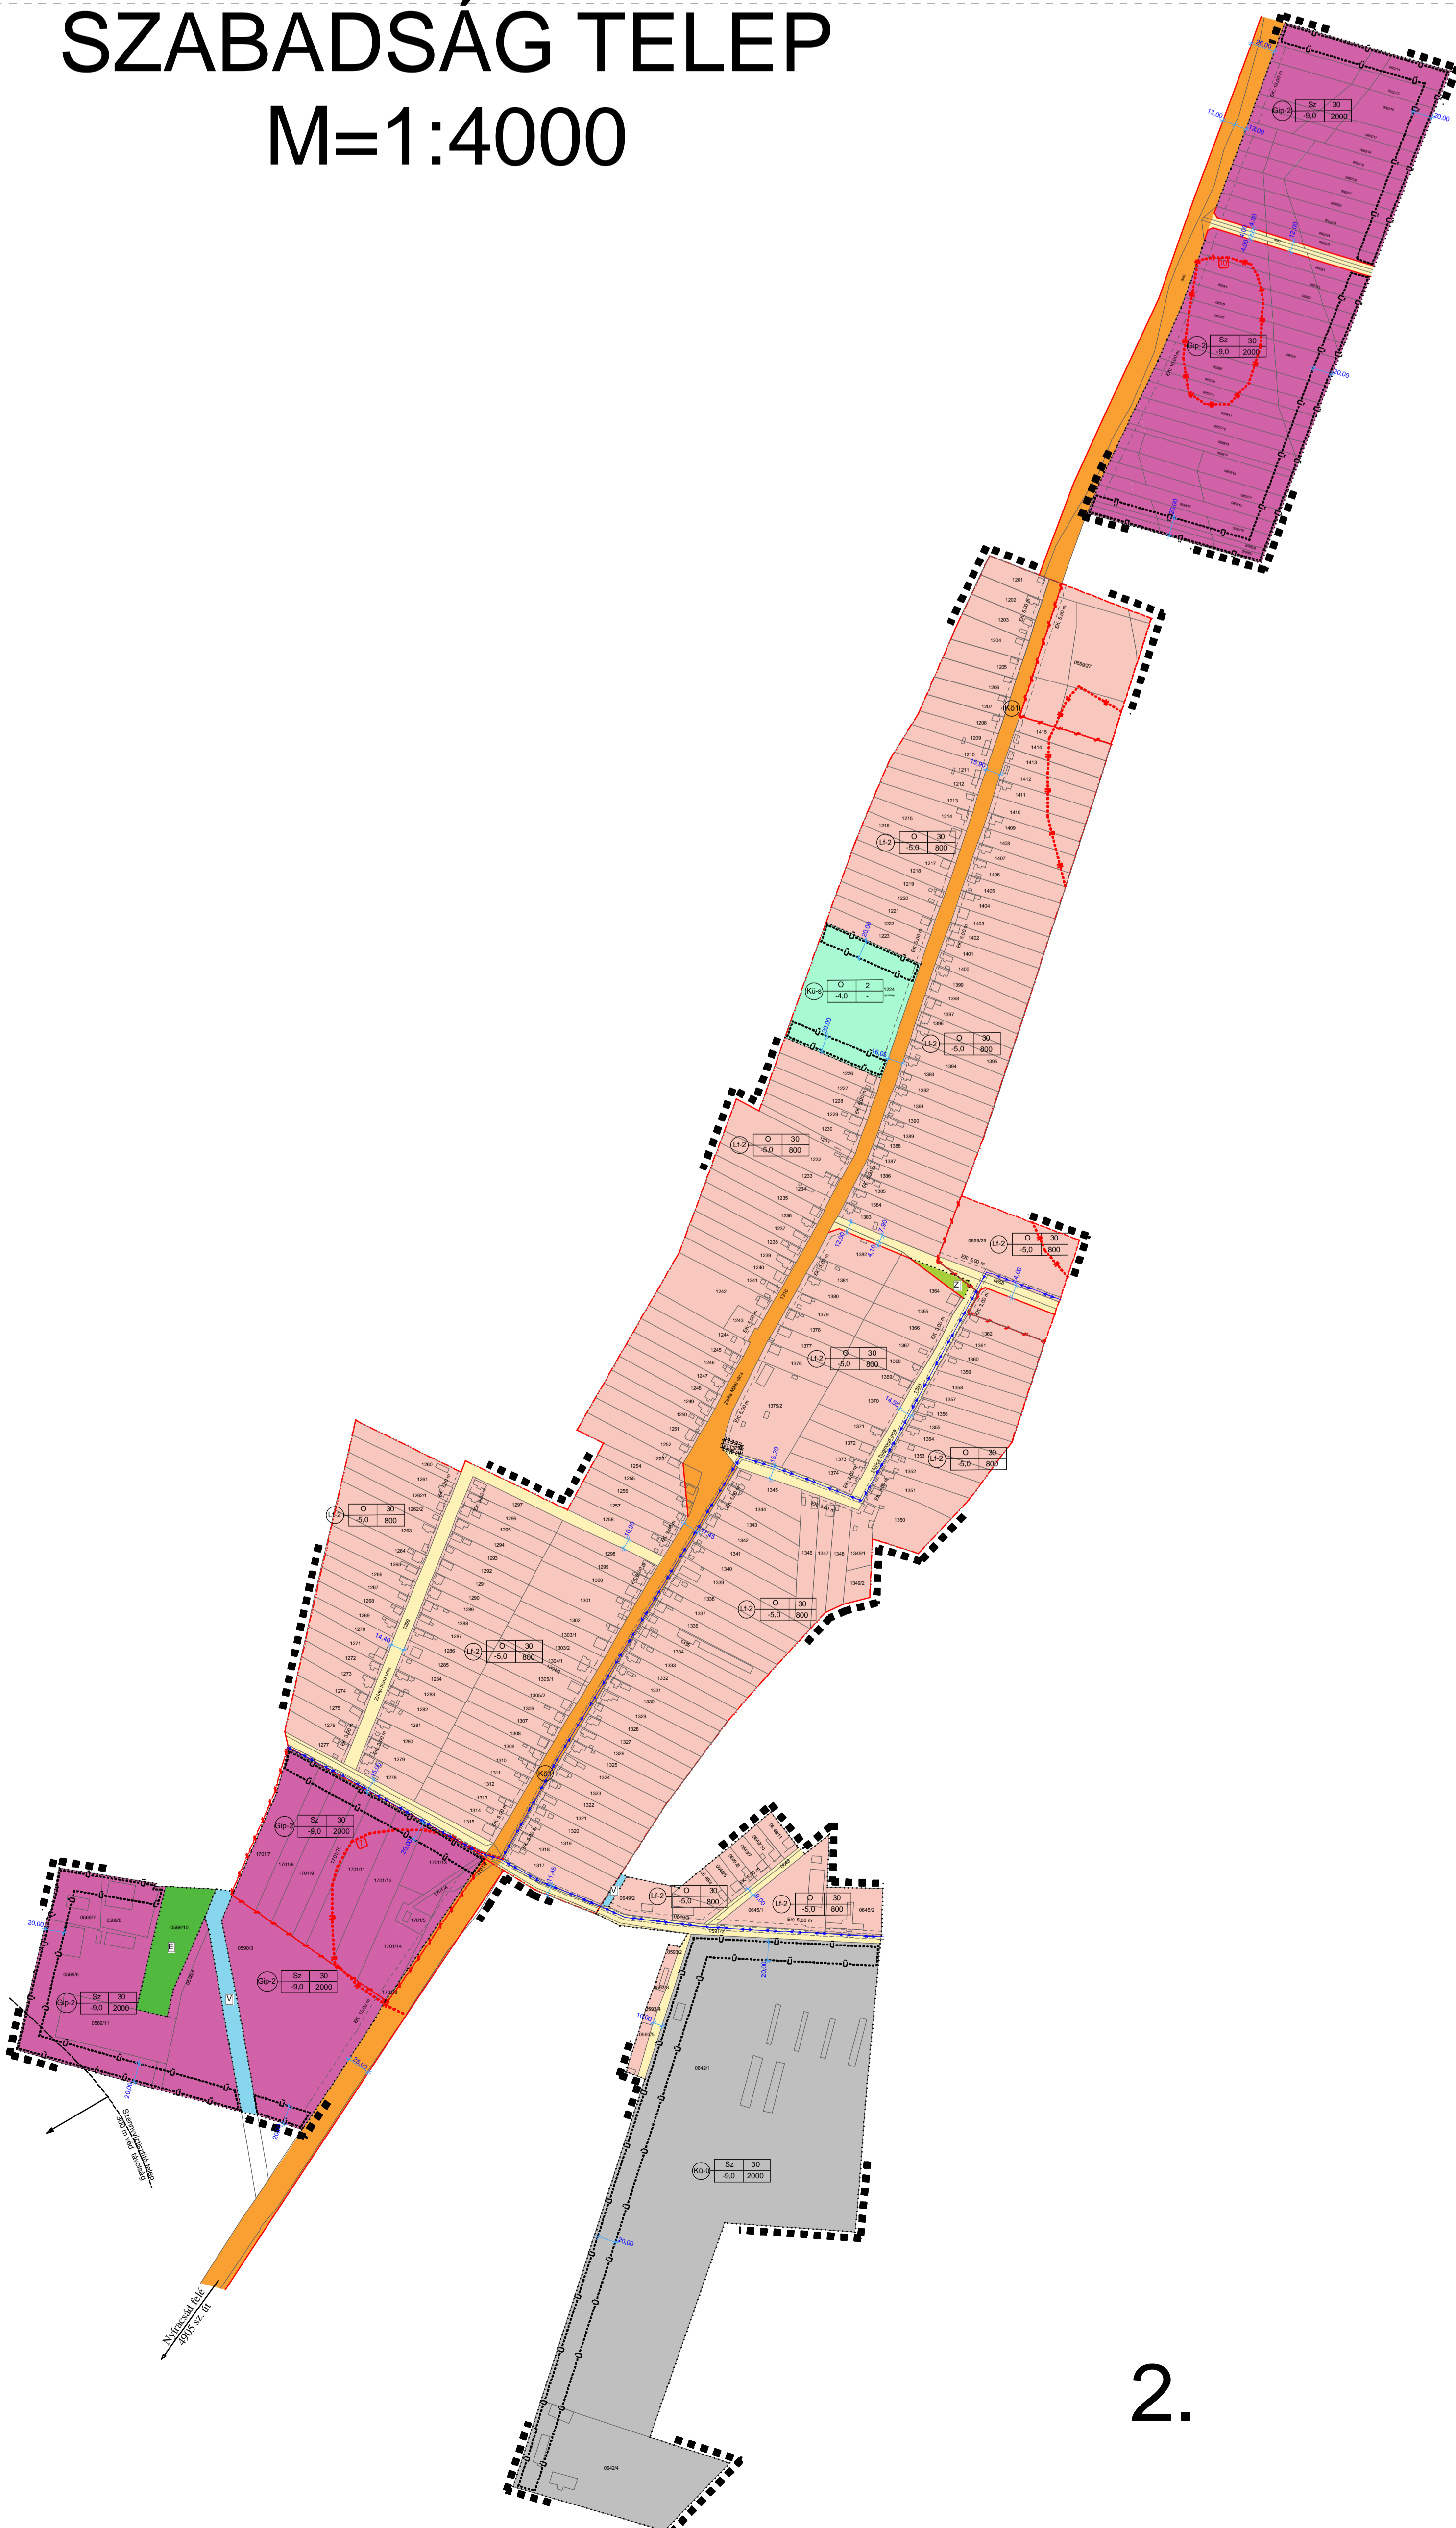


Jelmeghatározók, jelkódok:

Bélpéteri szánt területek

IX	Közművelődési építési övezete	-----	Közigazgatási határvonal
Lko	Kerékpáros lakóterületi építési övezete	-----	Bélpéteri határvonal
Lf	Falusias lakóterületi építési övezete	-----	Bélpéteri módosított határvonal
VI	Településközponti vegyes területi építési övezete	-----	Megyei n. belterületi határ
IC	Ipari gazdasági területi építési övezete	-----	Tervezett szabályozási vonal
Kozk	Kereskedelmi szolgáltatás területi építési övezete	-----	Bélpéteri és bélpéteri szánt terület határvonal
KU	Különleges területi övezete - Műz. gazdasági (üzemi terület) (KU-ü) - Sportterületi terület (KU-Sp) - Üzemanyag-töltés állomás (KU-S)	-----	Építési övezeti határ, övezeti határ
		-----	Elektronos vezetékek és vezetékcsigolyák kötélpályák: 5-8,0 m belsőterület: 2,5-2,5 m
		-----	Víz tározólag
		-----	E1 védősáv párhuzamos terület határa
		-----	M. országút környezeti határa
		-----	Régióközi terület határa
		-----	Bélpéteri községi terület határa
		-----	További övezeti határa
		-----	Vízpart helyi m. vízárk

Bélpéteri nem szánt területek

Zz	Zöld terület (közpark) övezete
B	Bélpéteri szánt terület (ZT)
Ev	Építési terület övezete
Mb	Általános mez. gazdasági terület övezete - bélpéteri
V	Mez. gazdasági terület - öntözési gépek övezete
Vp	Vízgazdálkodási terület övezete
KÖp	Közművelődési terület övezete
KÖn	Közművelődési terület övezete
KÖ1	Közművelődési terület - országút / út
KÖ2	Közművelődési terület - települési közút
KÖ3	Közművelődési terület - vegyes forgalmi zóna
KÖ4	Közművelődési terület - gyűjtőzóna
KÜ	Különleges területek - Term. terület (KU-T) - Közművelődési terület (KU-K) - Sportterület (KU-S)

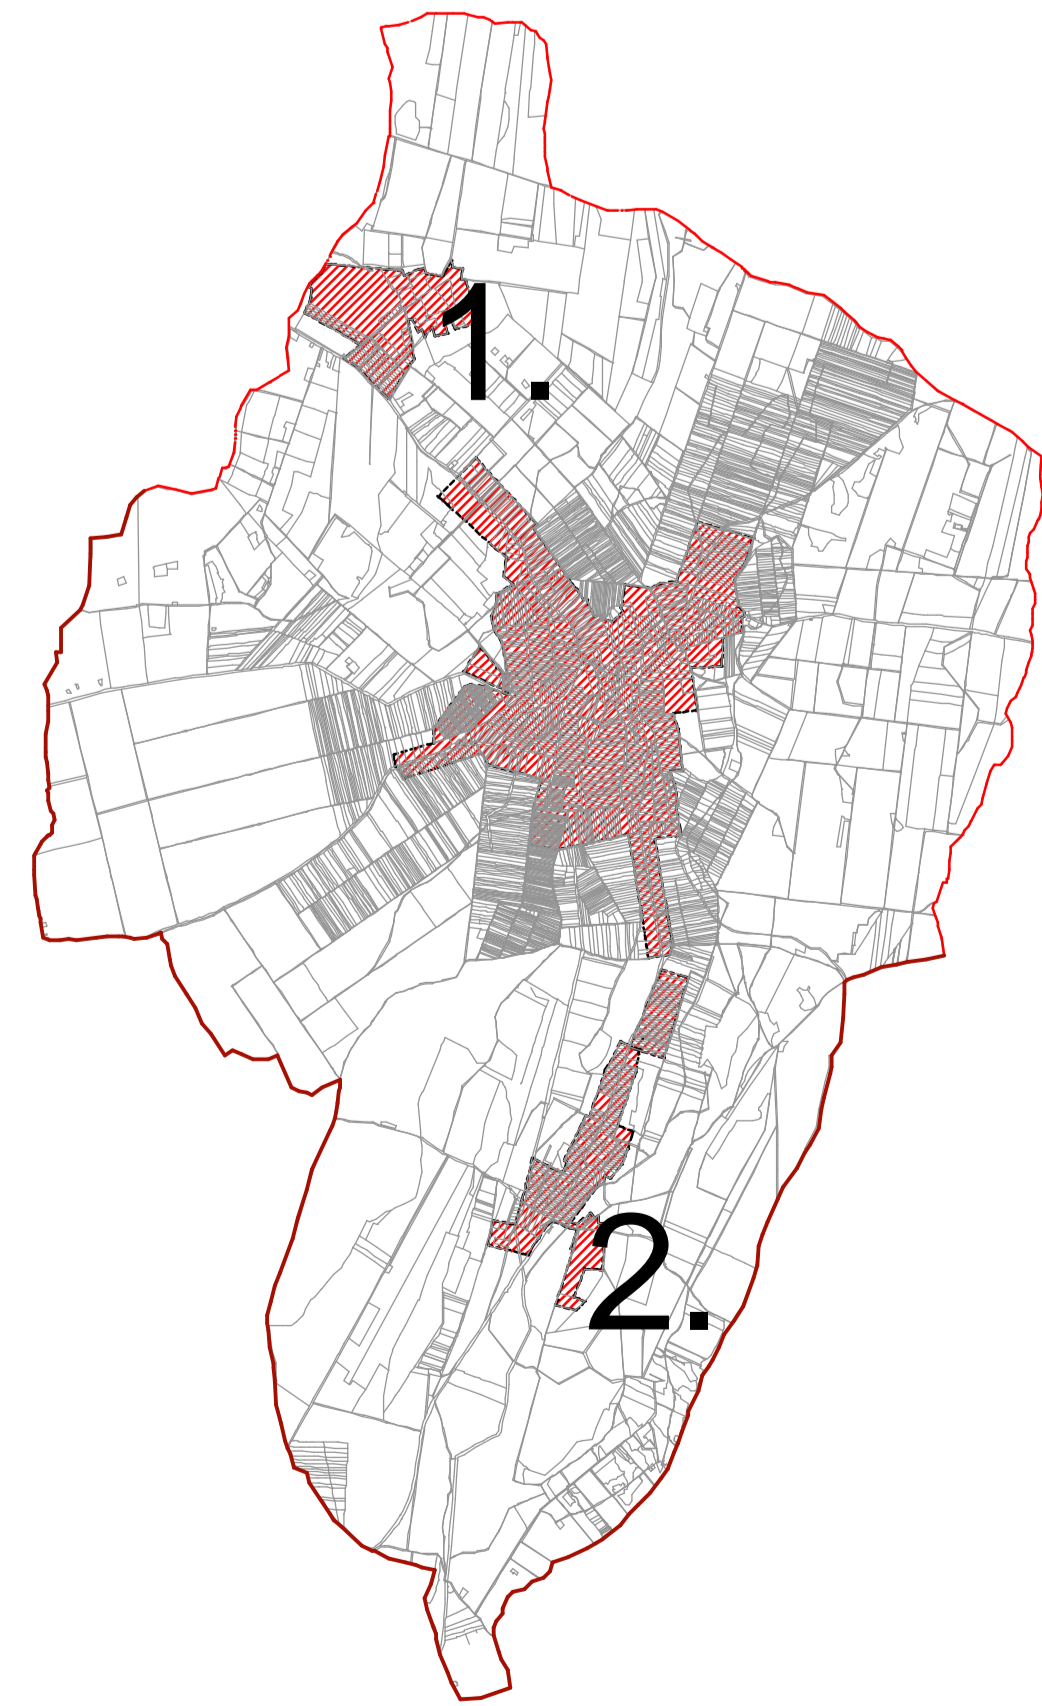

Készült az állami alapadatok felhasználásával

	NYÍRLUGOS VÁROS ÖRÖKSÉGVÉDELMI HATÁRI SZABÁLYOZÁSI TERV SZABÁLYOZÁS - BELTERÜLET	NYÍRLUGOS VÁROS ÖRÖKSÉGVÉDELMI HATÁRI SZABÁLYOZÁSI TERV SZABÁLYOZÁS - BELTERÜLET
--	--	--